

MAPA DO CELÓW PROJEKTOWYCH

skala 1 : 500

woj. łódzkie
pow. kutowski
m. Kutno, ul. Reja
jednostka ewidencyjna: Miasto Kutno – 100201_1
obręb ewidencyjny: Śródmieście – 100201_1.0005

Wykonano w Pracowni Usług Geodezyjnych

Marek Bieszczyk, Jerostawiskiewicz
99 – 301 Kutno, ul. Grunwaldzka 19A
tel./fax (24) 254 64 68

sporządził: kierownik prac: mgr inż. Andrzej Nowocin
Karolína Tatorowicz upr. geod. nr 8570

GK. 6642. 531. 2015

Układ współrzędnych:

prostokątnych płaskich – 2000/6
ork. nr 6.173.32.03.4.3 i 6.173.32.03.4.4
układ wysokości – Kruszalność 60

Oznaczenie granic obszaru, który był przedmiotem aktualizacji


UWAGI:

1. Mapa do celów projektowych została wykonana z użyciem, czy w granicach działek ewidencyjnych objętych zakresem opracowania gminy zostały obciążone służebnościami gruntowymi.
2. Nie wyklucza się w terenie innych przebiegów, których brak informacji wynika z zaszereżowania historii obiektu, nieopisanego w projekcie, z uwagi na zmiany w planie (Art. 43 Ustawy z 17. 07. 1994 r. Prawo budowlane Dz. U. z 2015 r. poz. 1409).


Mapa wykonana na 28. 08. 2015 r.
Mapę wykonał 02. 09. 2015 r.



szkic orientacyjny
skala 1:15000

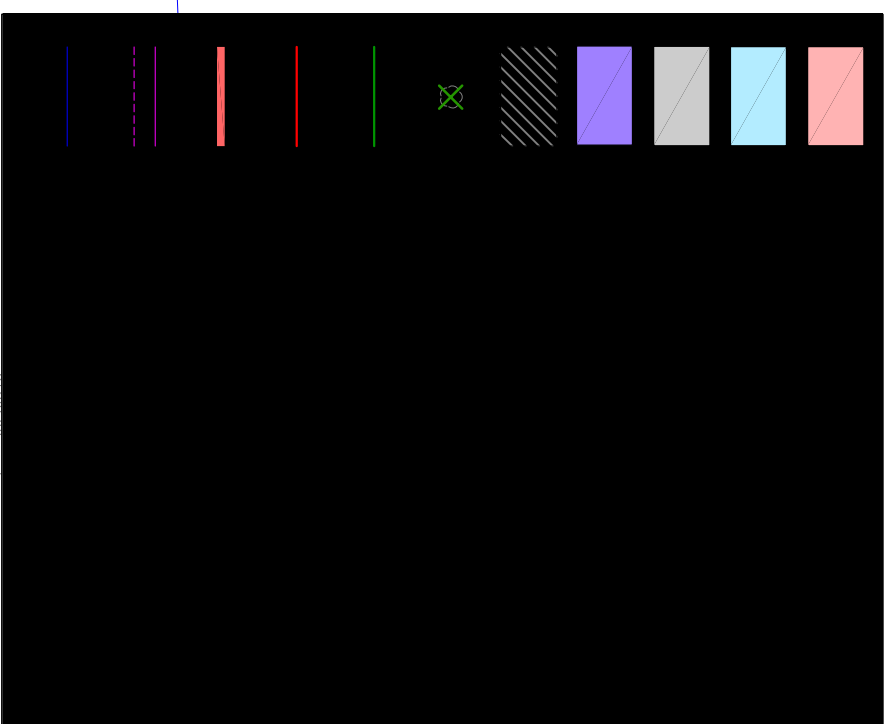

- Uwagi!**
- Podesty przy klatkach obłożyć gresem antypoślizgowym.
 - Wykonać schody i podjazdy dla osób niepełnosprawnych z kostki betonowej wraz z poręczami (szczegóły 1).
 - Wykonać miejsce na rowery wraz z montażem stojaka w lokalizacji wskazanej przez inwestora (szczegóły 3) - 1szt.
 - Wykonać miejsce na trzepak o wymiarach 2x3m z kostki betonowej - 1szt.
 - Lokalizację uzgodnić z Inwestorem.

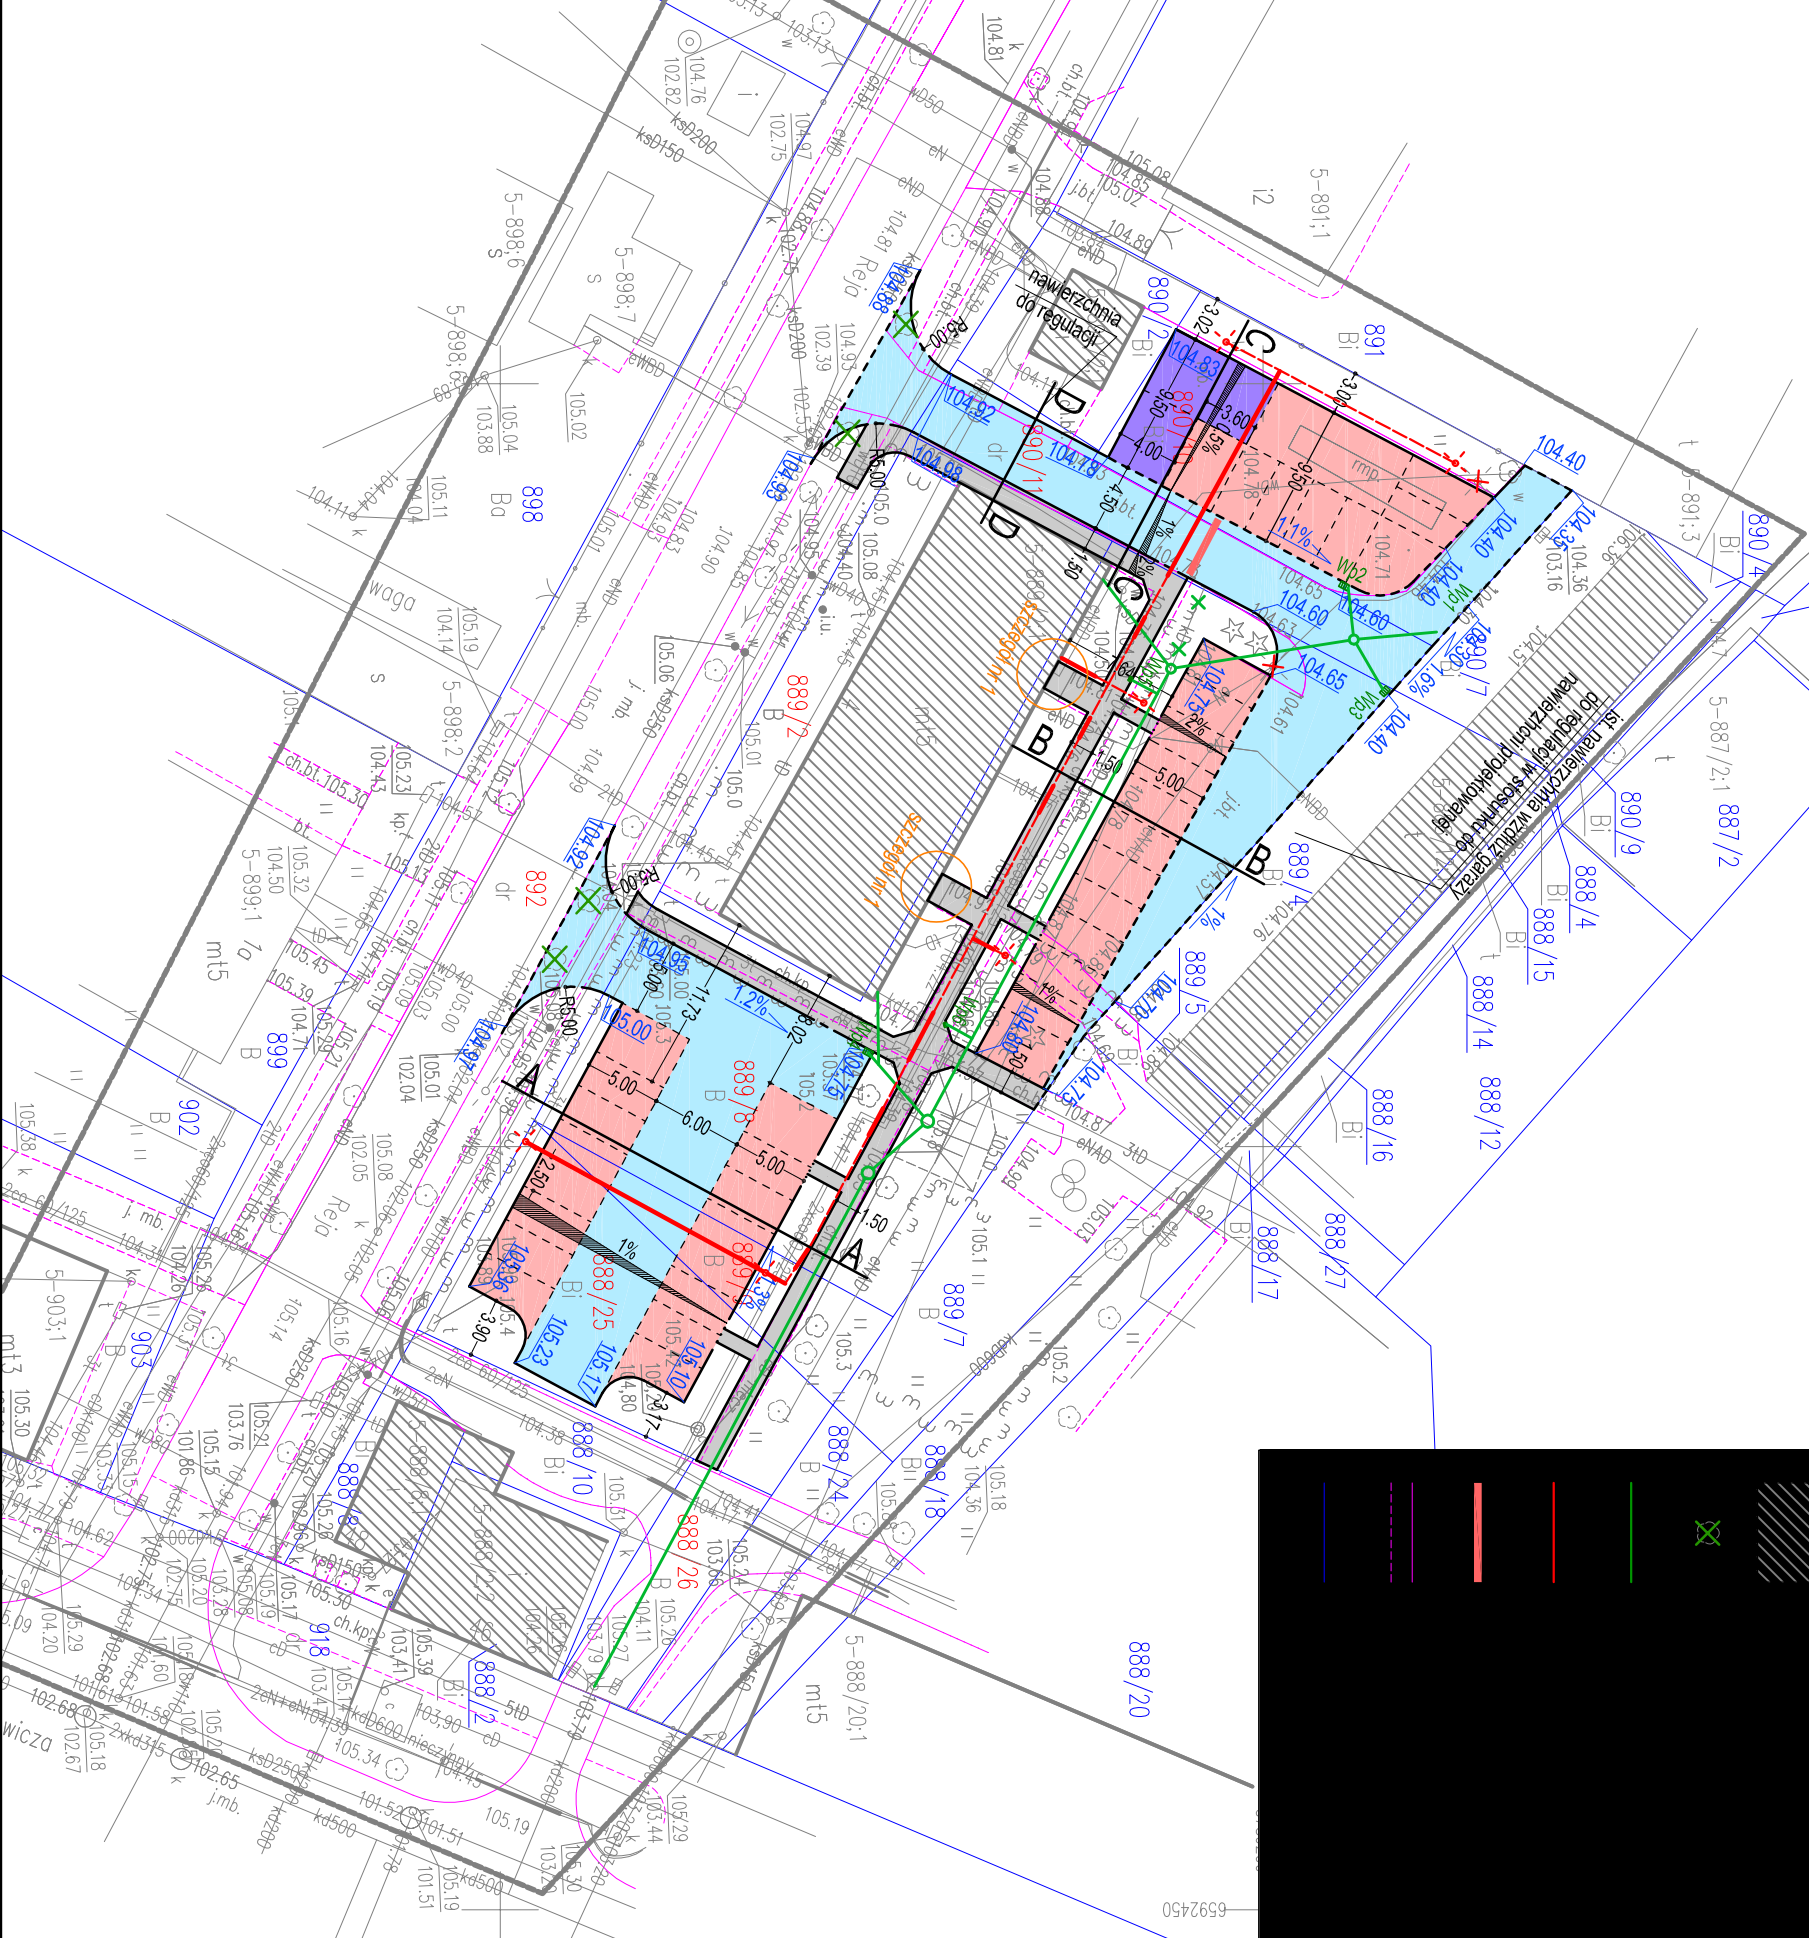

Zarząd Inwestycji Sp. z o.o.
99-300 Kutno, ul. Podrzeczna 5a, tel./fax. (0-24) 254-09-80

Nazwa opracowania:
**BUDOWA MIEJSC POSTOJOWYCH DLA SAMOCHODÓW OSOBOWYCH,
DRÓG WEWNĘTRZNYCH I CHODNIKÓW WRAZ Z BUDOWĄ KANALIZACJI
DESZCZOWEJ I OŚWIETLENIA W KUTNIE PRZY UL. REJA 4.**

Lokalizacja obiektu:		ul. Reja: 99-300 Kutno		Branża: Drogowa	
Przedmiot rysunku:		Projekt zagospodarowania terenu		Nr: 1	
Projektant branża drogowy:		mgr inż. T. Holc		Skala: 1:500	
Nr uprawnień:		LOD/0700/PWOD/07		Data: 12.2015 r.	
Podpis:					