

NINIEJSZA MAPA SYTUACYJNO-WYSOKOŚCIOWA DO CELÓW PROJEKTOWYCH W SKALI 1:500 ZOSTAŁA ZAEWIDENCJONOWANA W OŚRODKU GEODEZYJNYM W KUTNIE POD NR P.100201.1.2015.276 W DNIU 27.05.2015r. ZA ZGODNOŚĆ Z ORYGINAŁEM

Poświadczam się, że niniejszy dokument został opracowany w wyniku prac geodezyjnych i kartograficznych, których rezultaty zawiera operat techniczny wpisany do ewidencji materiałów państwowego zasobu geodezyjnego i kartograficznego

|                                                                   |                                       |
|-------------------------------------------------------------------|---------------------------------------|
| Organ prowadzący państwowy zasób geodezyjny i kartograficzny      | Prezydent Miasta Kutno                |
| Identyfikator ewidencji materiału zasobu - operatu technicznego   | P.100201.1.2015.276                   |
| Data wpisania operatu technicznego do ewidencji materiałów zasobu | Kutno 27.05.2015r.                    |
| Imię, nazwisko i podpis osoby reprezentującej organ               | mgr inż. Maciej Chaładaj<br>INSPEKTOR |

|                                                    |                                                      |
|----------------------------------------------------|------------------------------------------------------|
| mgr inż. Maciej Chaładaj<br>upr. bud. nr 272/87/WŁ | mgr inż. Sławomir Wochniak<br>upr. bud. nr 617/94/WŁ |
|----------------------------------------------------|------------------------------------------------------|

## MAPA DO CELÓW PROJEKTOWYCH

skala 1 : 500

woj. łódzkie  
pow. kutnowski  
m. Kutno, ul. Chodkiewicza 5 i 5a, 777 i 782  
Jednostka ewidencyjna: Miasto Kutno – 100201\_1  
Obręb ewidencyjny: Kościuszków – 100201\_1.0004  
Wykonano w Pracowni Usług Geodezyjnych VITAMIS s.c.  
Marek Błaszczak, Andrzej Nowocin, Jarosław Miszkiewicz  
99 – 301 Kutno, ul. Grunwaldzka 19A  
tel./fax (24) 254 64 68  
sporządziła: Karolina Tatarowicz  
kierownik prac: mgr inż. Andrzej Nowocin  
upr. geod. nr 2056

GK. 6642. 266. 2015

Układ współrzędnych:  
prostokątnych płaskich – 2000/6  
ark. nr 6.174.32.24.3.4  
układ wysokości – Kronsztadt 60  
Oznaczenie granic obszaru, który był przedmiotem aktualizacji


Mapa aktualna na 08. 05. 2015 r.  
Mapę wykonano 22. 05. 2015 r.



szkic orientacji  
skala 1 : 15 000

Wyjście proj. kablem YAKXS 4x10mm z istn. budynku

Proj. YAKXS 4x10 w rurze AROT DVK110

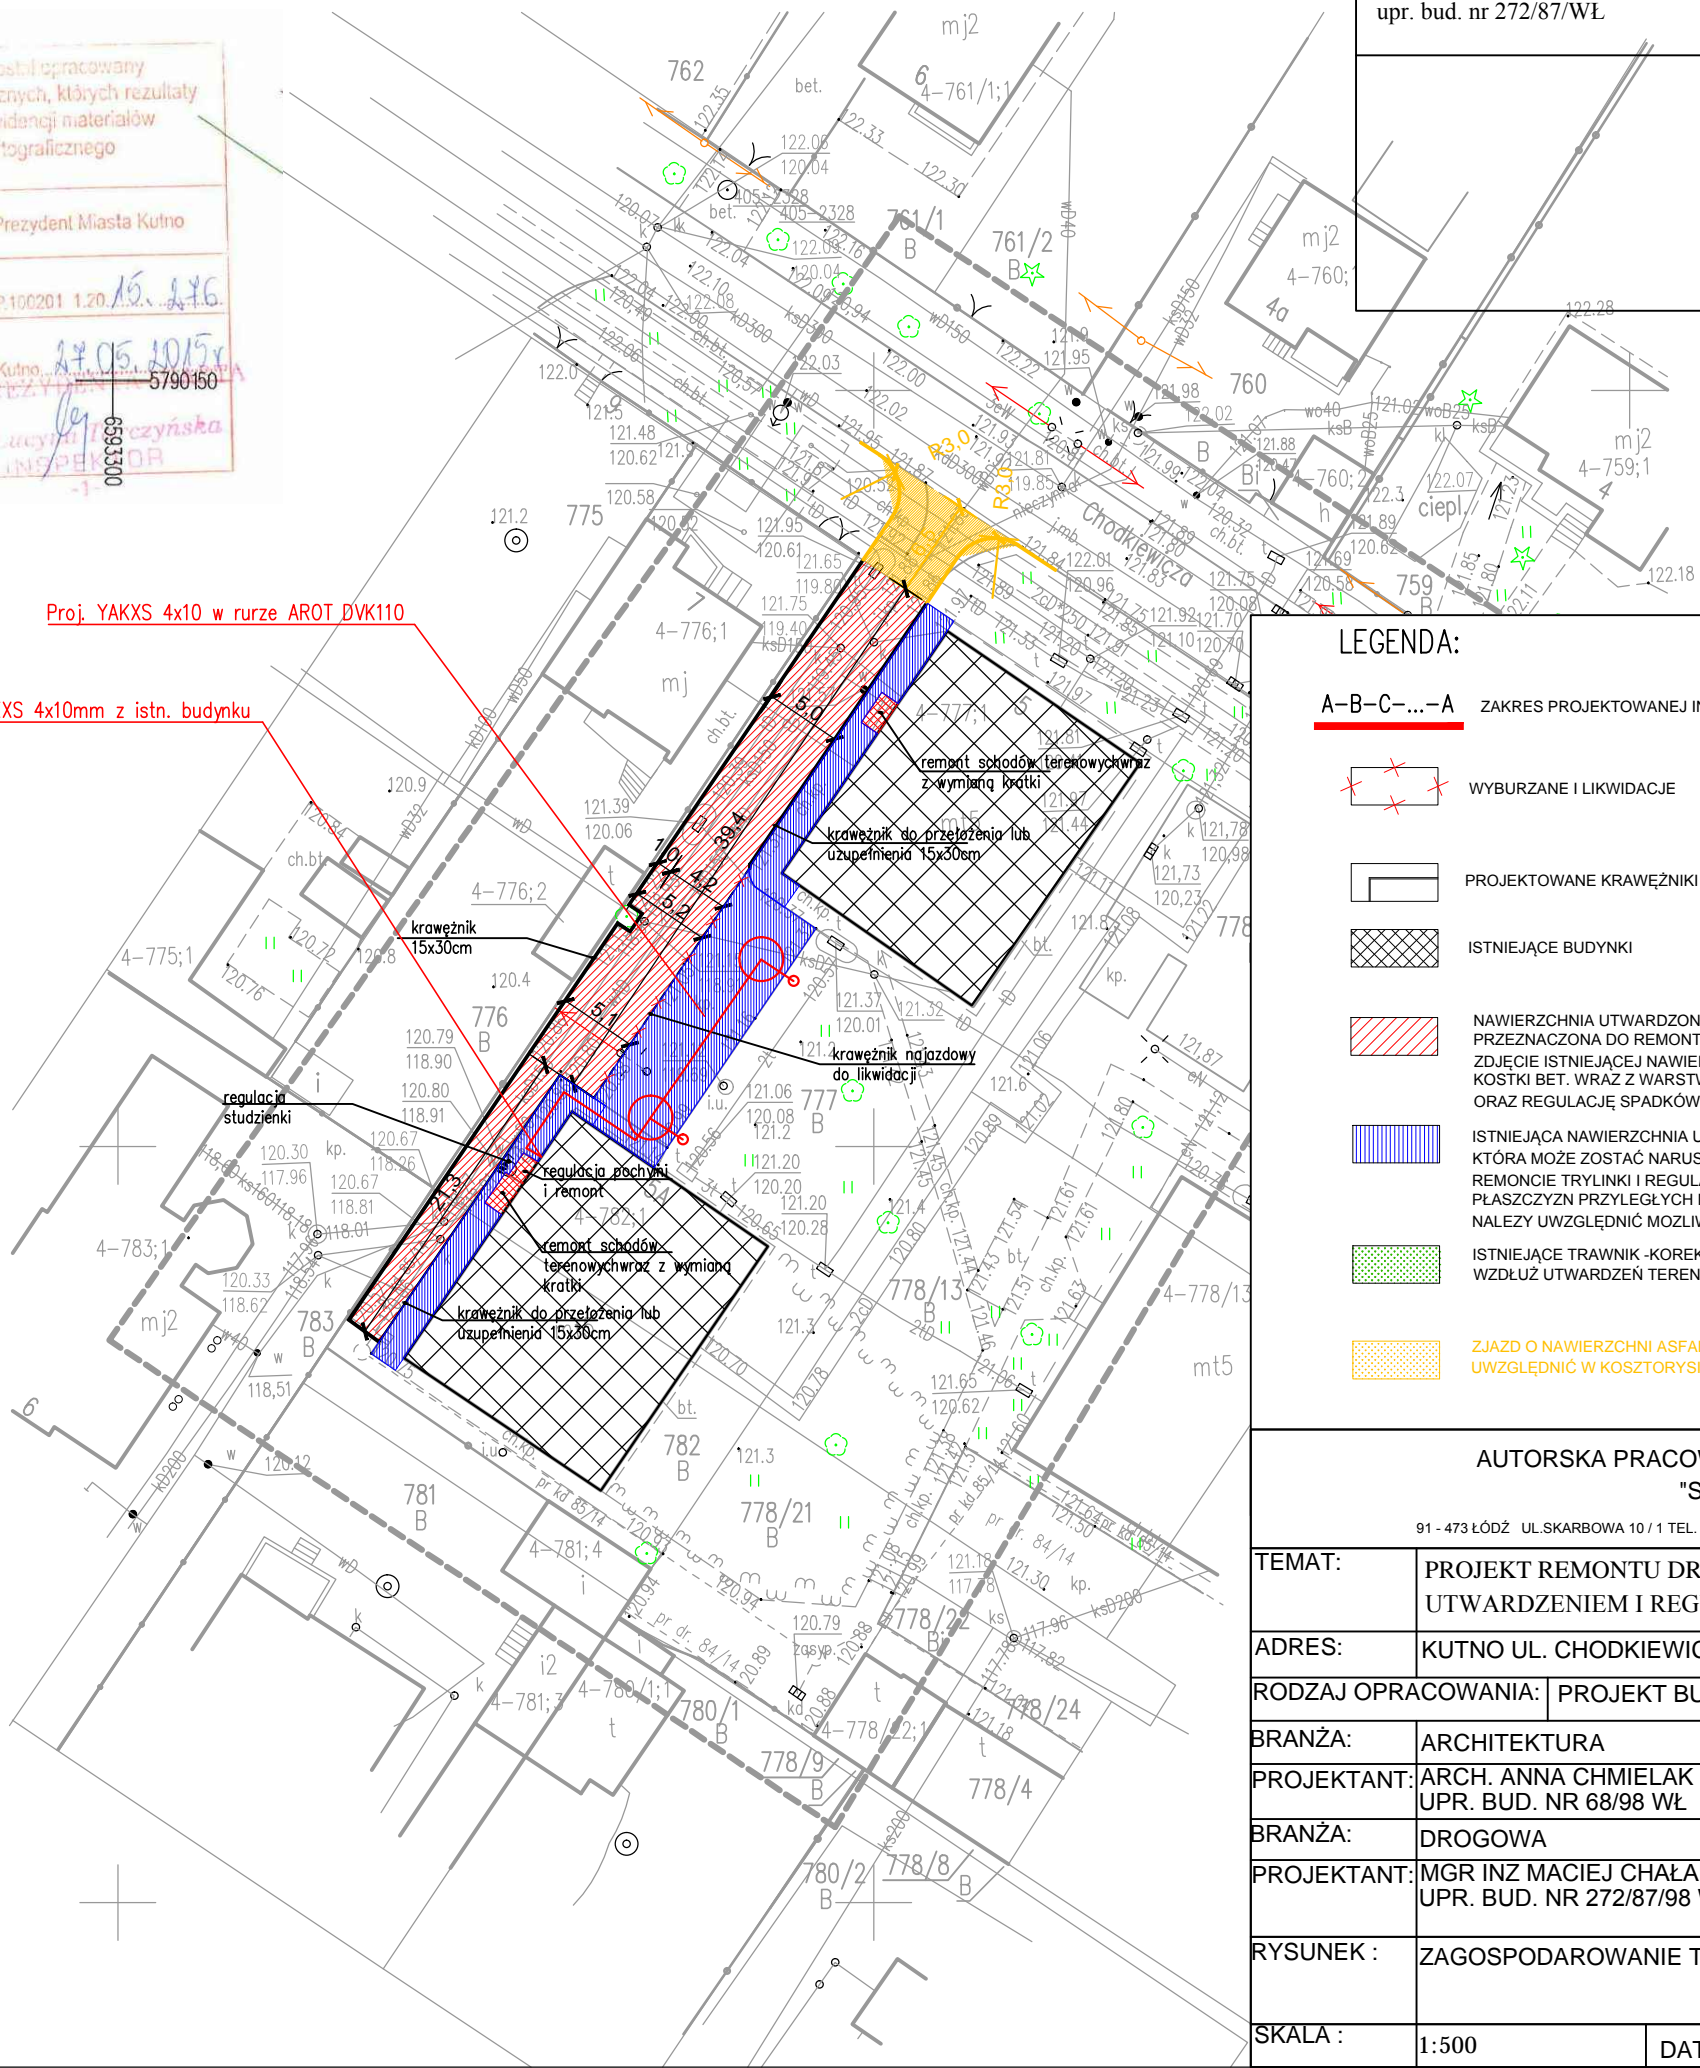

### LEGENDA:

- A-B-C...-A** ZAKRES PROJEKTOWANEJ INWESTYCJI
- WYBURZANE I LIKWIDACJE
- PROJEKTOWANE KRAWĘŻNIKI
- ISTNIEJĄCE BUDYNKI
- NAWIERZCHNIA UTWARDZONA Z TRYLINKI PRZEZNACZONA DO REMONTU, OBEJMUJĄCY ZDJĘCIE ISTNIEJĄCEJ NAWIERZCHNI I POŁOŻENIE NOWEJ KOSTKI BET. WRAZ Z WARSTWAMI PODBUDOWY ORAZ REGULACJĘ SPADKÓW TERENU
- ISTNIEJĄCA NAWIERZCHNIA UTWARDZONA KTÓRA MOŻE ZOSTAĆ NARUSZONA PRZY REMONCIE TRYLINKI I REGULACJI POZIOMÓW PŁASZCZYZN PRZYLEGLYCH NAWIERZCHNI. NALEŻY UWZGLĘDNIĆ MOŻLIWOŚĆ JEJ REMONTU /PRZEŁOŻENIA
- ISTNIEJĄCE TRAWNIK -KOREKTA GEOMETRII WZDŁUŻ UTWARDZEŃ TERENU
- ZJAZD O NAWIERZCHNI ASFALTOWEJ DO REMONTU UWZGLĘDNIĆ W KOSZTORYSIE -NOWA NAWIERZCHNIA Z KOSTKI

### AUTORSKA PRACOWNIA ARCHITEKTURY "STYL"

91 - 473 ŁÓDŹ UL.SKARBOWA 10 / 1 TEL. (0-42) 633-09-22 ; 601 22 22 89 e-mail apasty1@onet.pl

|                     |                                                                                 |         |               |
|---------------------|---------------------------------------------------------------------------------|---------|---------------|
| TEMAT:              | PROJEKT REMONTU DROGI DOJAZDOWEJ WRAZ Z UTWARDZENIEM I REGULACJĄ SPADKÓW TERENU |         |               |
| ADRES:              | KUTNO UL. CHODKIEWICZA 5, 5A                                                    |         |               |
| RODZAJ OPRACOWANIA: | PROJEKT BUDOWLANY                                                               |         |               |
| BRANŻA:             | ARCHITEKTURA                                                                    |         |               |
| PROJEKTANT:         | ARCH. ANNA CHMIELAK<br>UPR. BUD. NR 68/98 WŁ                                    |         |               |
| BRANŻA:             | DROGOWA                                                                         |         |               |
| PROJEKTANT:         | MGR INŻ MACIEJ CHAŁADAJ<br>UPR. BUD. NR 272/87/98 WŁ                            |         |               |
| RYSUNEK:            | ZAGOSPODAROWANIE TERENU-plansza zbiorcza sieci                                  | NR RYS. | 2             |
| SKALA:              | 1:500                                                                           | DATA:   | CZERWIEC 2015 |

oprawa ROSA ISKRA LED 36W 3500K na słupie SAL 6,0 posadowionym na fundamencie B-50 i z wysięgnikiem pojedynczym lub podwójnym o długości 0,5m i kącie nachylenia 10°