

MAPA DO CELÓW PROJEKTOWYCH

skala 1 : 500

woj. łódzkie
pow. kutnowski
m. Kutno, ul. Kołtąja 12, dz. 552/2, 552/53
Jednostka ewidencyjna: Miasto Kutno – 100201_1
Obręb ewidencyjny: Kościuszków – 100201_1.0004

Wykonano w Pracowni Usług Geodezyjnych VITAMIS s.c.
Marek Błaszczak, Andrzej Nowocin, Jarosław Miszkiewicz
99 – 301 Kutno, ul. Grunwaldzka 19A
tel./fax (24) 254 64 68

sporządziła: Karolina Tatarowicz
kierownik prac: mgr inż. Andrzej Nowocin
upr. geod. nr 2056


GK. 6642. 267. 2015

Układ współrzędnych:
prostokątnych płaskich – 2000/6
ark. nr 6.174.32.24.3.3
układ wysokości – Kronsztadt 60

Oznaczenie granic obszaru, który był przedmiotem aktualizacji

Mapa aktualna na 20. 05. 2015 r.
Mapę wykonano 21. 05. 2015 r.


Mapa do celów projektowych została wykonana bez ustalenia, czy w granicach działek ewidencyjnych objętych zakresem opracowania grunty zostały obciążone służebnościami gruntowymi.

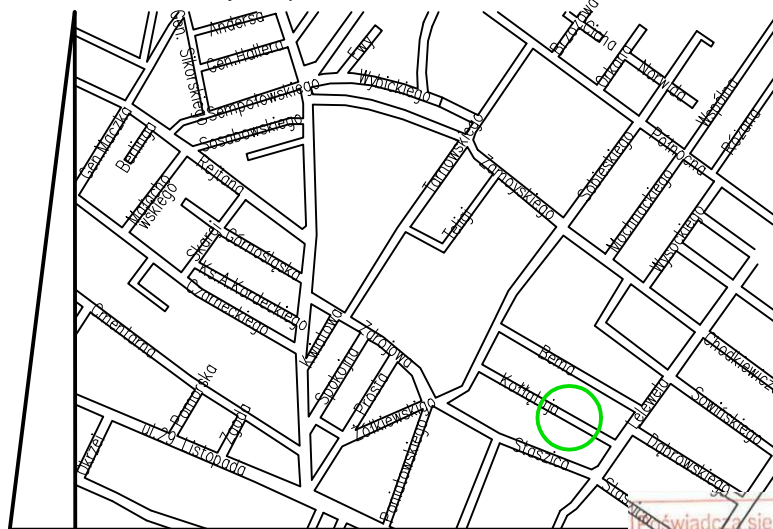

szkic orientacji
skala 1 : 15 000

Świadczy się, że niniejszy dokument został opracowany w wyniku prac geodezyjnych i kartograficznych, których rezultaty zawiera operat techniczny wpisany do ewidencji materiałów państwowego zasobu geodezyjnego i kartograficznego

Organ prowadzący państwowy zasób geodezyjny i kartograficzny	Prezydent Miasta Kutno
Identyfikator ewidencyjny materiału zasobu - operatu technicznego	100201 1.20.15.499
Data wpisania operatu technicznego do ewidencji materiałów zasobu	Kutno, 09.06.2015 r.
Imię, nazwisko i podpis osoby reprezentującej organ	z up. PREZYDENTA MIASTA Inż. Lucyna Włczyńska INSPEKTOR

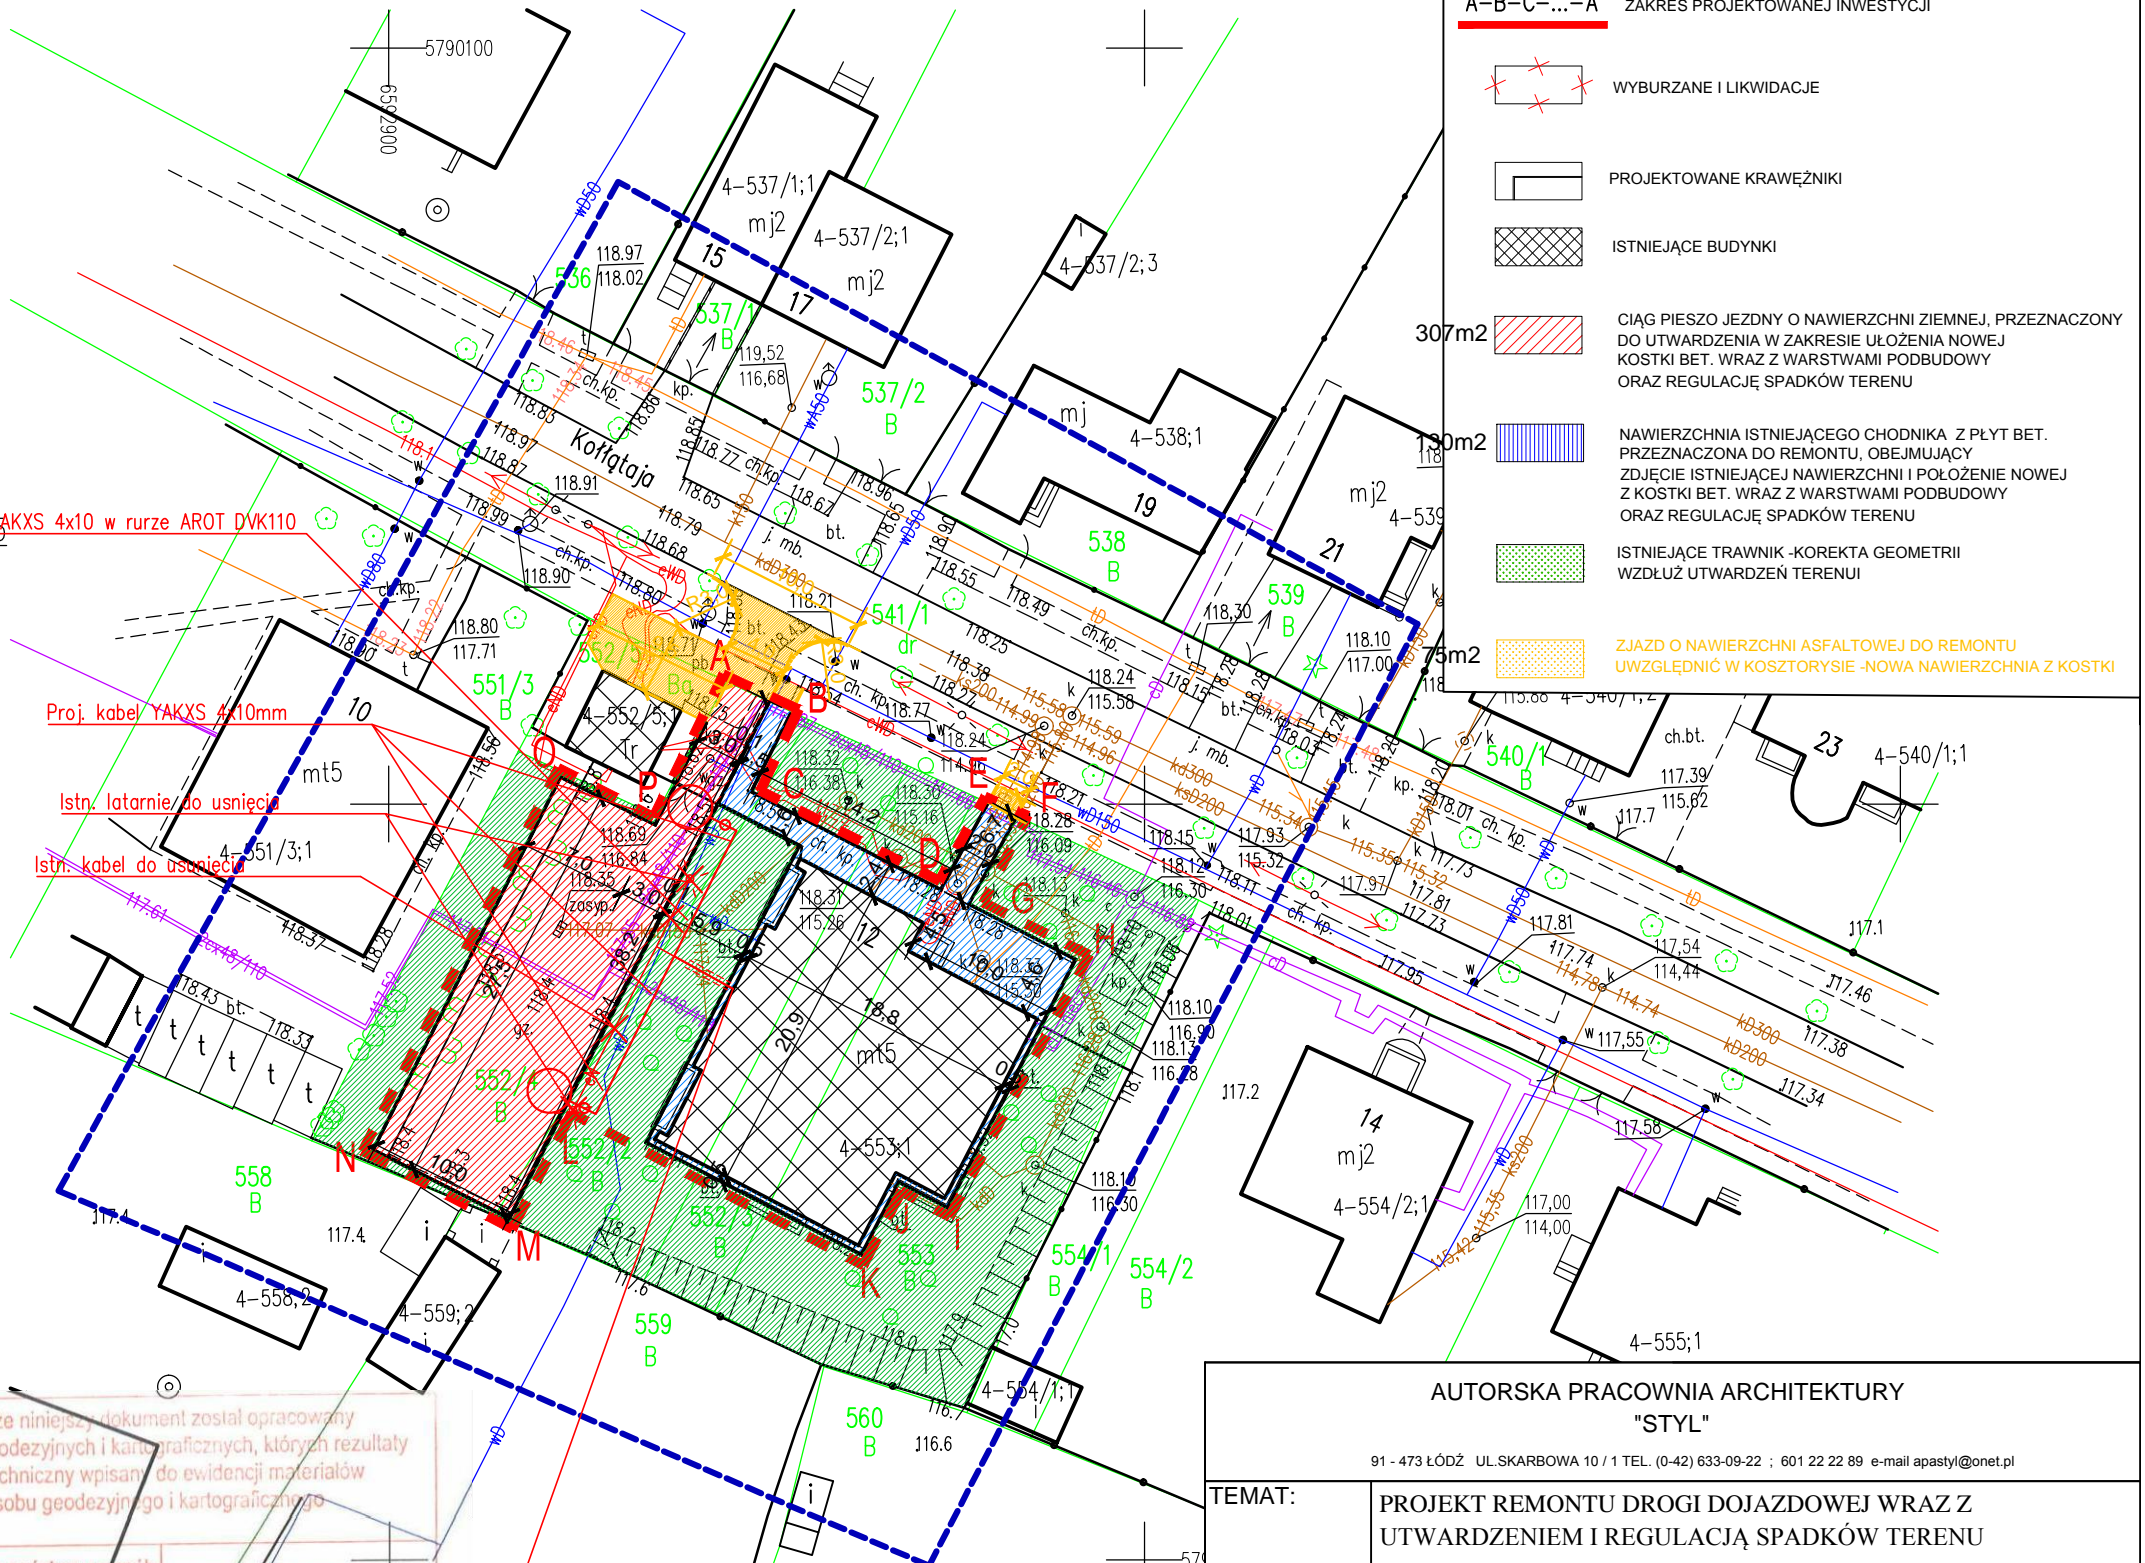

LEGENDA:

- A-B-C-...-A ZAKRES PROJEKTOWANEJ INWESTYCJI
- WYBURZANE I LIKWIDACJE
- PROJEKTOWANE KRAWĘŻNIKI
- ISTNIEJĄCE BUDYNKI
- CIĄG PIESZO JEZDNY O NAWIERZCHNI ZIEMNEJ, PRZEZNACZONY DO UTWARDZENIA W ZAKRESIE UŁOŻENIA NOWEJ KOSTKI BET. WRAZ Z WARSTWAMI PODBUDOWY ORAZ REGULACJĘ SPADKÓW TERENU
- NAWIERZCHNIA ISTNIEJĄCEGO CHODNIKA Z PŁYT BET. PRZEZNACZONA DO REMONTU, OBEJMUJĄCY ZDJĘCIE ISTNIEJĄCEJ NAWIERZCHNI I POŁOŻENIE NOWEJ Z KOSTKI BET. WRAZ Z WARSTWAMI PODBUDOWY ORAZ REGULACJĘ SPADKÓW TERENU
- ISTNIEJĄCE TRAWNIK -KOREKTA GEOMETRII WZDŁUŻ UTWARDZEŃ TERENU
- ZJAZD O NAWIERZCHNI ASFALTOWEJ DO REMONTU UWZGLĘDNIĆ W KOSZTORYSIE -NOWA NAWIERZCHNIA Z KOSTKI

Wyjście proj. kablem YAKXS 4x10mm z istn. budynku

oprawa ROSA ISKRA LED 36W 3500K na słupie SAL 6,0 posadowionym na fundamencie B-50 i z wysięgnikiem pojedynczym lub podwójnym o długości 0,5m i kącie nachylenia 10°

AUTORSKA PRACOWNIA ARCHITEKTURY "STYL"	
91 - 473 ŁÓDŹ UL. SKARBOWA 10 / 1 TEL. (0-42) 633-09-22 ; 601 22 22 89 e-mail apastyl@onet.pl	
TEMAT:	PROJEKT REMONTU DRÓGI DOJAZDOWEJ WRAZ Z UTWARDZENIEM I REGULACJĄ SPADKÓW TERENU
ADRES:	KUTNO UL. KOŁĄTAJA 12
RODZAJ OPRAWNIENIA:	PROJEKT BUDOWLANY
BRANŻA:	ARCHITEKTURA
PROJEKTANT:	ARCH. ANNA CHMIELAK UPR. BUD. NR 68/98 WŁ
BRANŻA:	DROGOWA
PROJEKTANT:	MGR INŻ MACIEJ CHAŁADAJ UPR. BUD. NR 272/87/98 WŁ
RYSunEK :	ZAGOSPODAROWANIE TERENU plansza zbiorcza sieci
SKALA :	1:500
DATA :	CZERWIEC 2015
NR RYS.	2